



TABULKA MÍSTNOSTÍ

Č.	Název místnosti	Plocha	Nášlapná vrstva	Povrchová úprava zdí
1.01	PŘEDSÍŇ	18,38	Keramická dlažba	Omítka
1.02	CHODBA	9,05	Keramická dlažba	Omítka
1.03	KOTELNA	9,36	Keramická dlažba	Omítka
1.04	WC	3,01	Keramická dlažba	Keramický obklad
1.05	SPÍŽ	2,28	Keramická dlažba	Omítka
1.06	OBYTNÁ KUCHYNĚ	42,96	Keramická dlažba	Omítka + obklad
1.07	POKOJ	17,78	Keramická dlažba	Omítka
1.08	POKOJ	12,72	Keramická dlažba	Omítka
1.09	KOUPELNA	8,32	Keramická dlažba	Keramický obklad
1.10	POKOJ	7,57	Keramická dlažba	Omítka
		131,44 m²		

LEGENDA MATERIÁLŮ

	STÁVAJÍCÍ KONSTRUKCE - - SMÍŠENÉ ZDIVO CIHLA KÁMEN
	ZDIVO PRO PŘÍČKY TL. 100 PLYNOSILIKÁT NAPŘ.: YTONG
	MONOLITICKÁ BETONOVÁ KONSTRUKCE
	ODSTRAŇOVANÉ KONSTRUKCE

POZN.:
KÓTOVÁNY JSOU POUZE NOVÉ KONSTRUKCE A ZMĚNY STÁVAJÍCÍCH

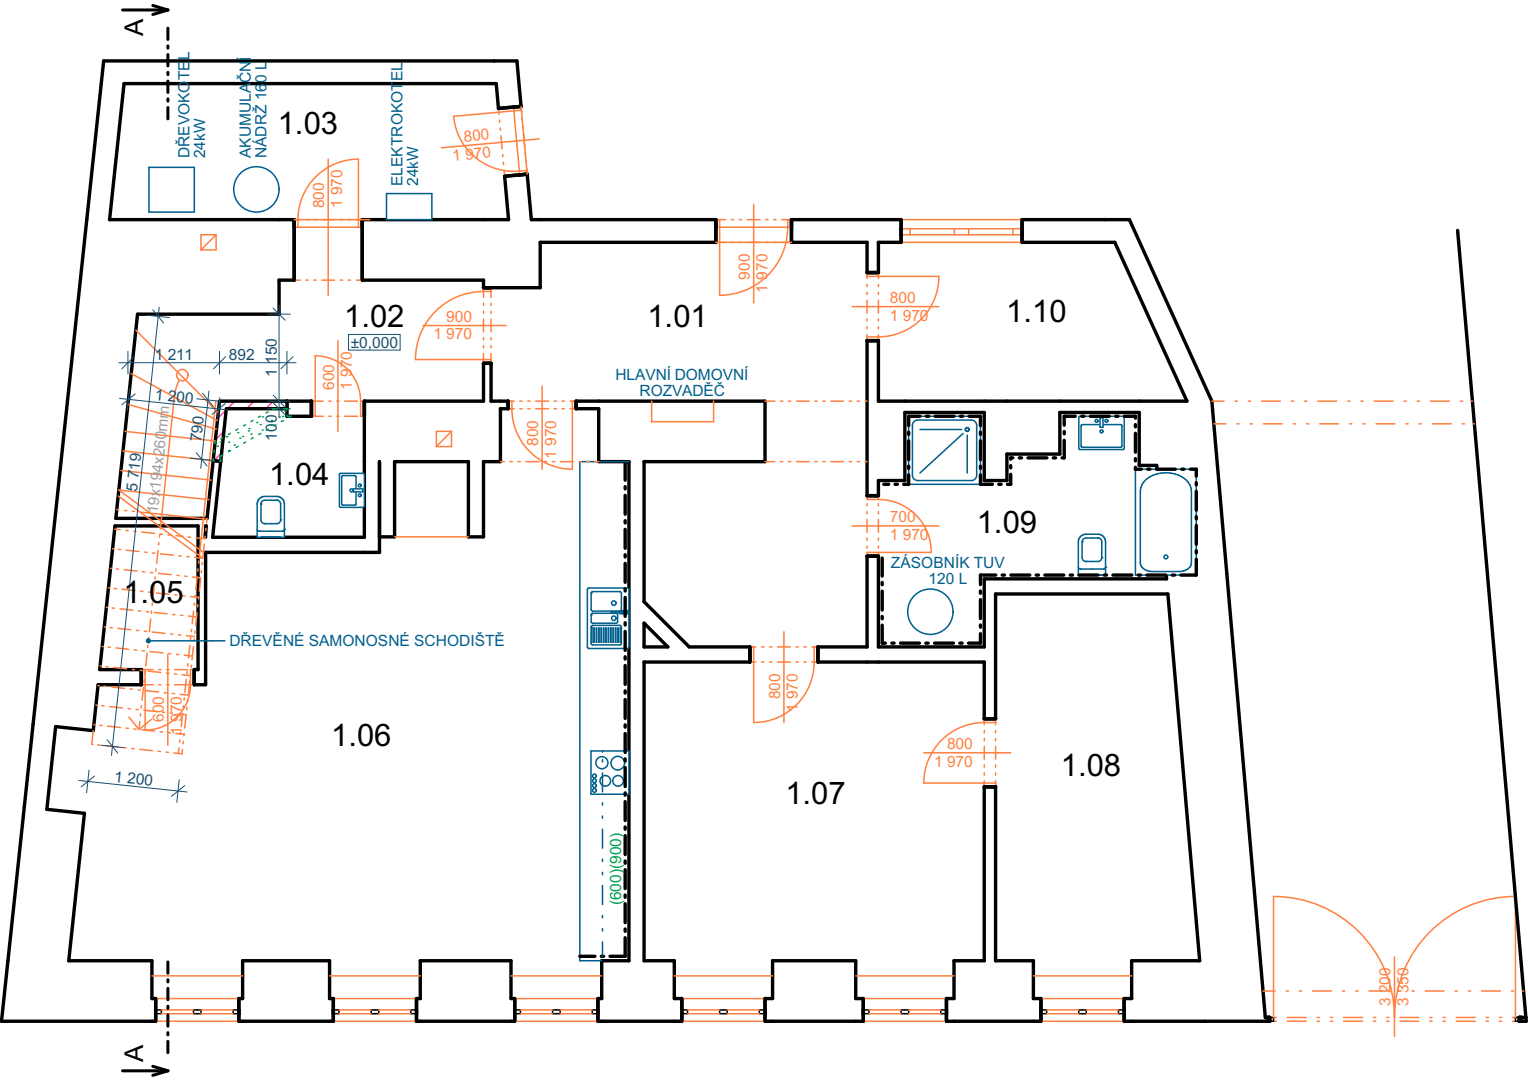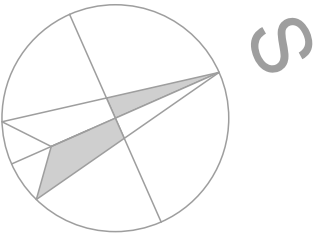

ZODPOVĚDNÝ PROJEKTANT	VYPRACOVAL	KRESLIL	 ing. JAN ŠLECHTA PACOV, MALOVCOVA 1080 TEL. FAX. 565/443557 IČO 11324180	
ing. JAN ŠLECHTA	Markéta SMETANOVÁ DiS	Markéta SMETANOVÁ DiS		
STAVEBNÍK	KOLÁŘ David a Jana, Vožická 58, 257 08, NAČERADEC			
MÍSTO STAVBY	NAČERADEC stp. 118			
STAVEBNÍ ÚPRAVY RODINNÉHO DOMU Č.P. 58, NAČERADEC			FORMÁT	2 A4
NOVÝ STAV - PŮDORYS PŘÍZEMÍ			DATUM	2019/06
			ČÍSLO ZAKÁZKY	1939
			MĚŘÍTKO 1:100, 1:1	ČÍSLO VÝKRESU D.1.1.5