



VÝCHODNÍ - ULIČNÍ POHLED

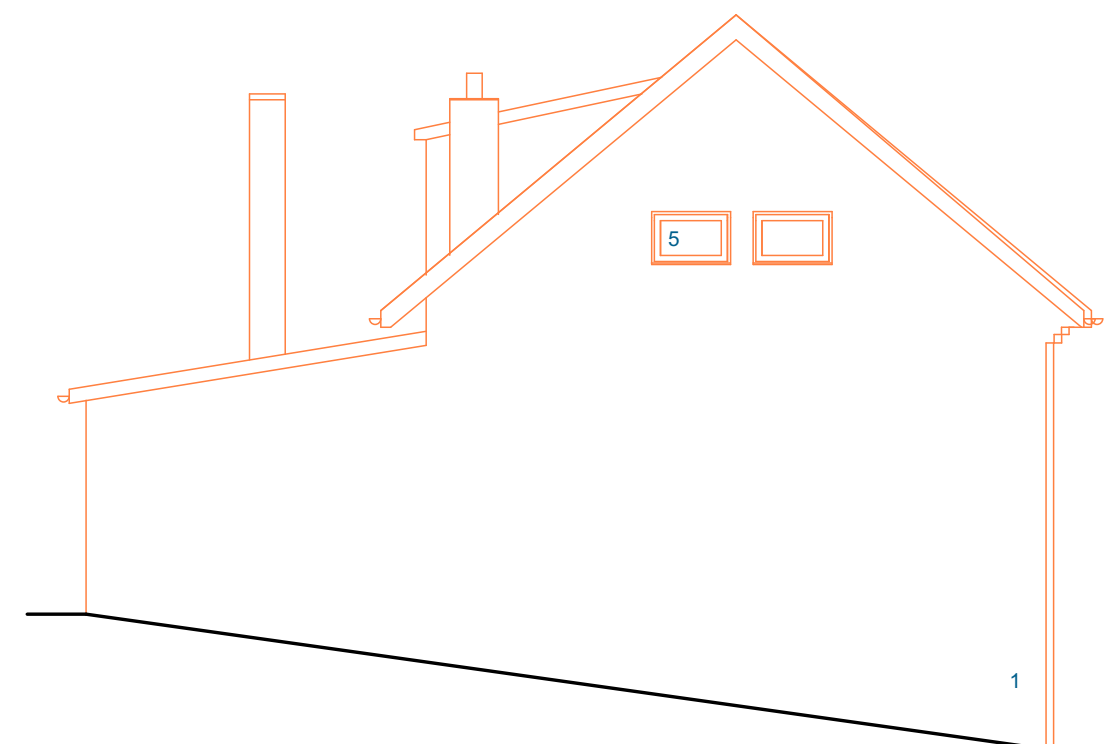


JIŽNÍ POHLED

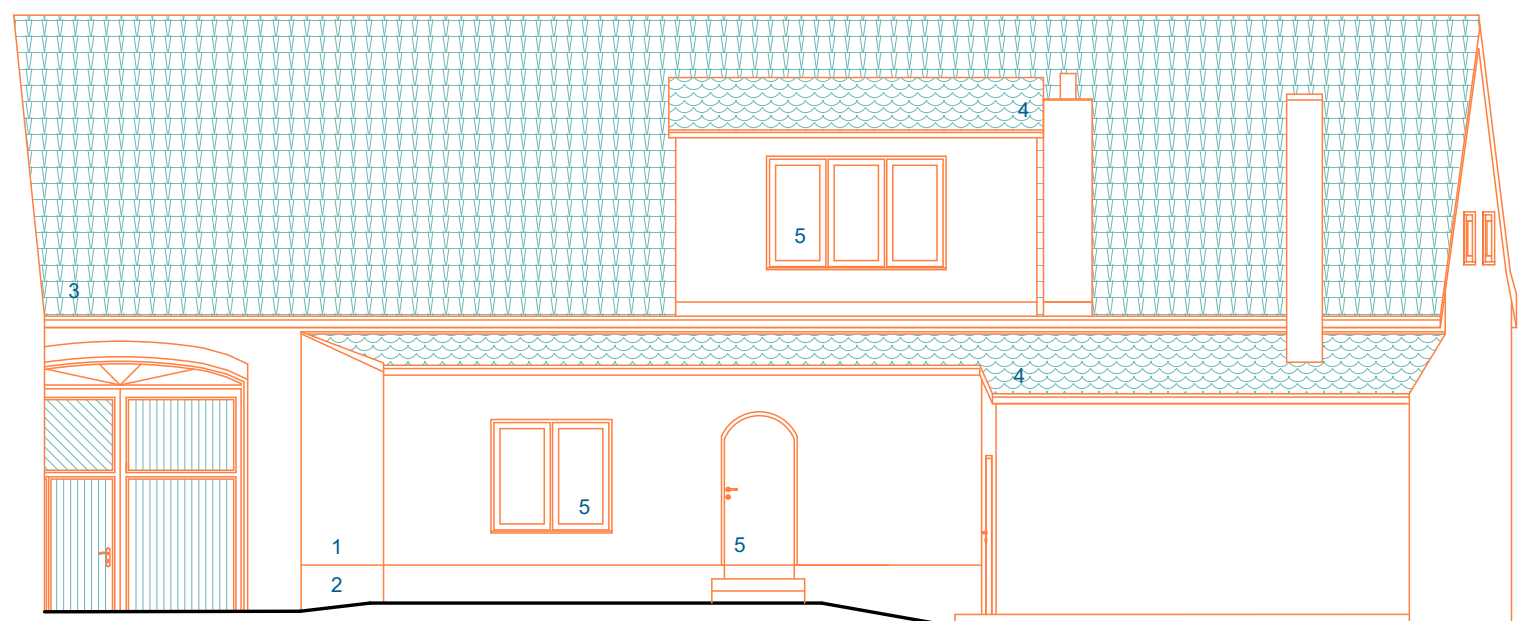

ZÁPADNÍ - DVORNÍ POHLED

LEGENDA

- 1 VÁPENNÁ ŠTUKOVÁ OMÍTKA BARVA OKROVÁ
- 2 VÁPENNÁ ŠTUKOVÁ OMÍTKA ŠEDÁ - SOKL
- 3 SKLÁDANÁ STŘEŠNÍ KRYTINA BARVA ČERVENÁ
- 4 STŘEŠNÍ KRYTINA BONSKÝ ŠINDEL BARVA ČERVENÁ
- 5 TRUHLÁŘSKÉ PRVKY ODSÍN KAŠTAN

ZODPOVĚDNÝ PROJEKTANT		VYPRACOVAL	KRESLIL	<div><div>ing. JAN ŠLECHTA PACOV, MALOVCOVÁ 1080 TEL. FAX. 565/443557 IČO 11324180</div></div>	
ing. JAN ŠLECHTA		Markéta SMETANOVÁ DiS	Markéta SMETANOVÁ DiS		
STAVEBNÍK		KOLÁŘ David a Jana, Vožická 58, 257 08, NAČERADEC			
MÍSTO STAVBY		NAČERADEC stp. 118			
STAVEBNÍ ÚPRAVY RODINNÉHO DOMU Č.P. 58, NAČERADEC				FORMÁT	2 A4
				DATUM	2019/06
				ČÍSLO ZAKÁZKY	1939
				MĚŘÍTKO	ČÍSLO VÝKRESU
STÁVAJÍCÍ STAV - POHLEDY				1:100	D.1.1.4