




Úroveň

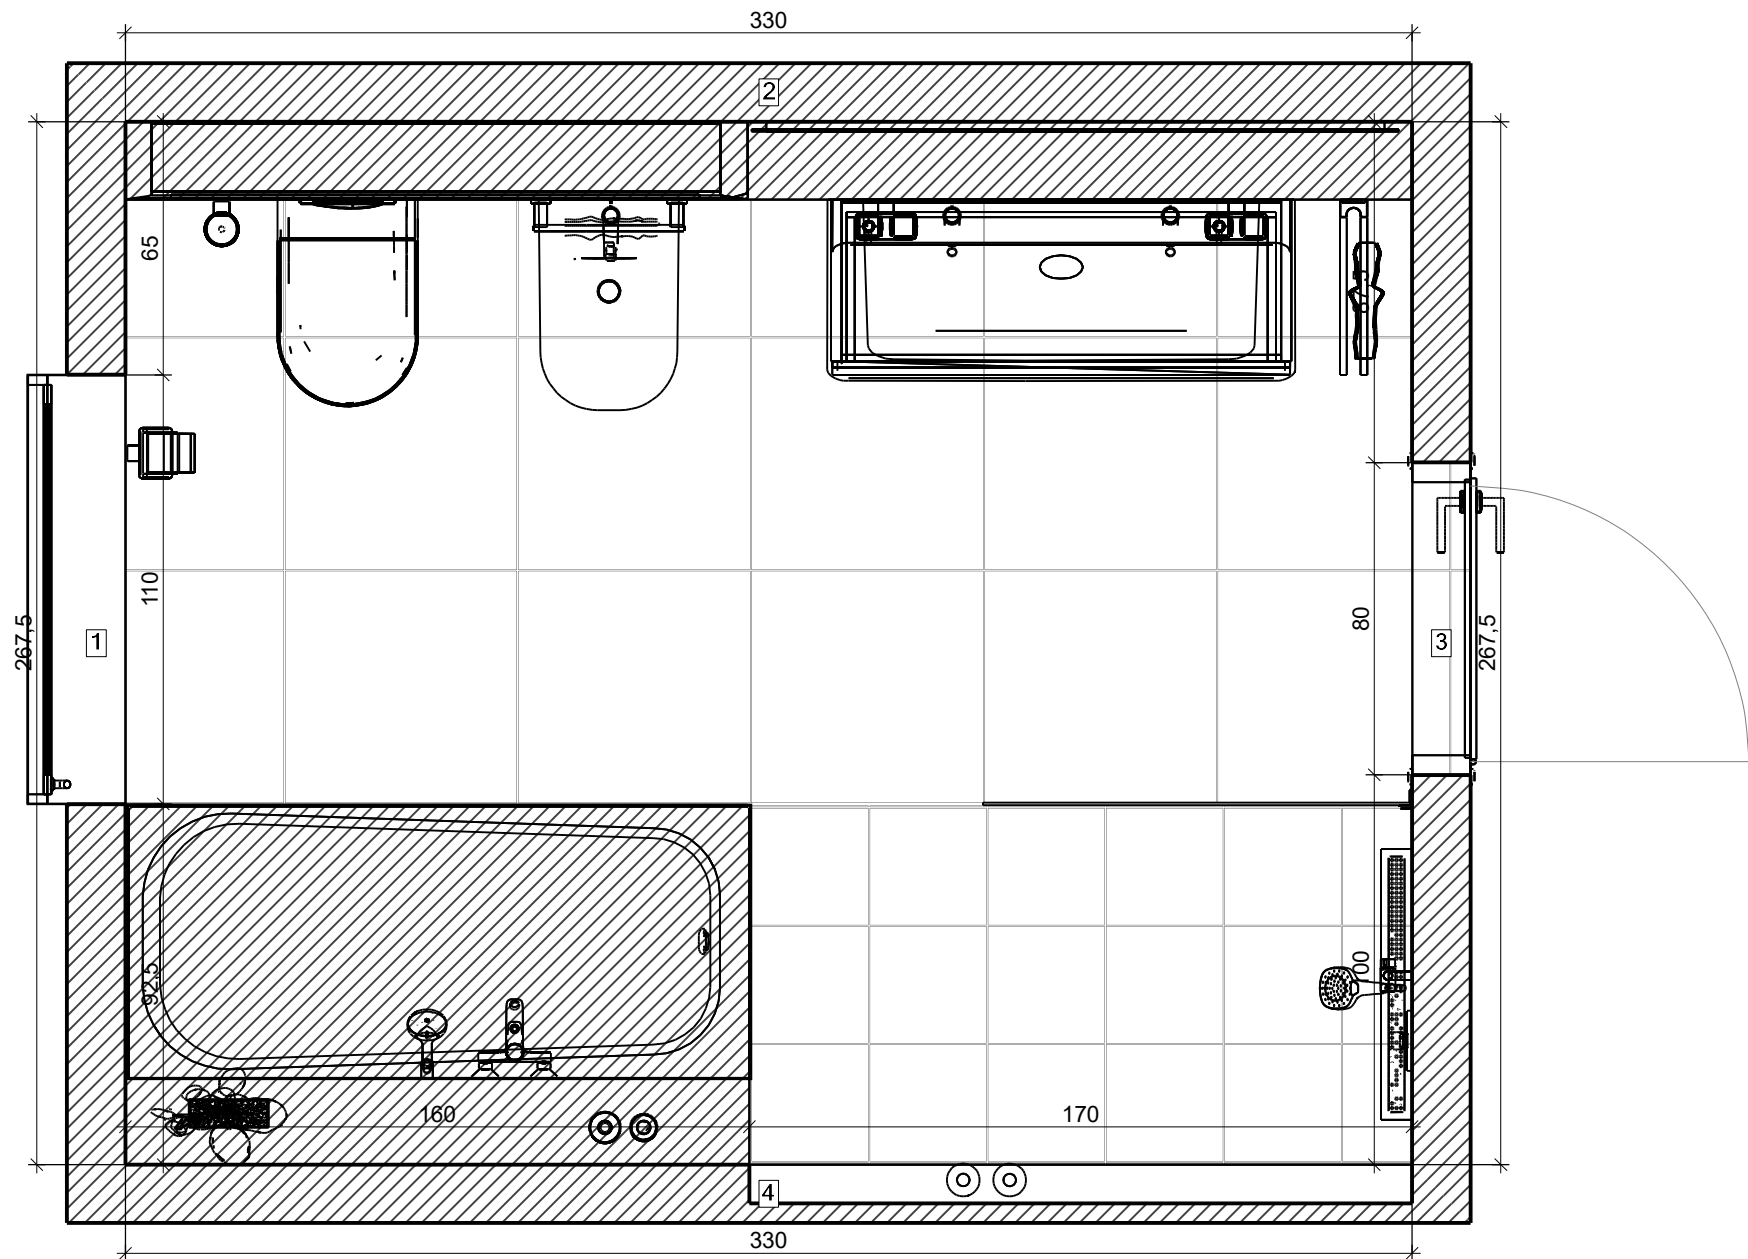


Místnost

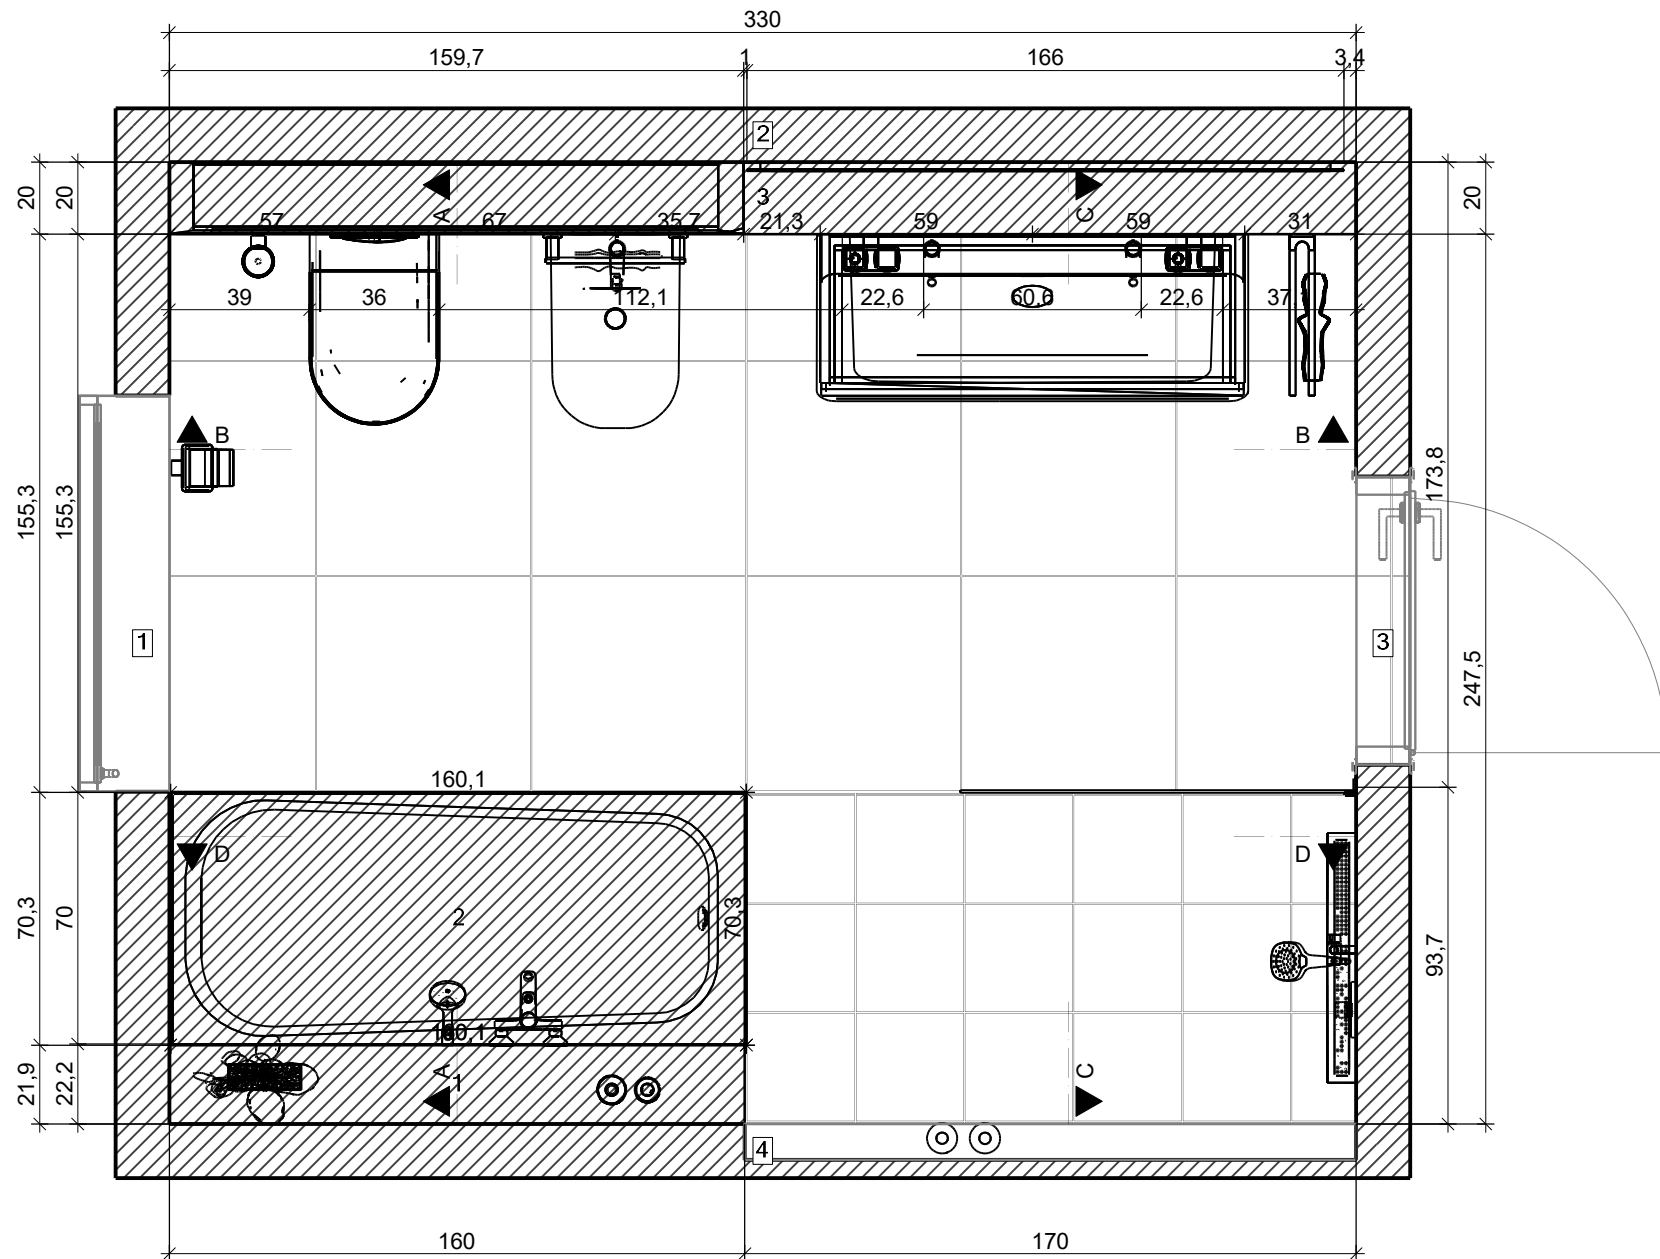

Řez A - A

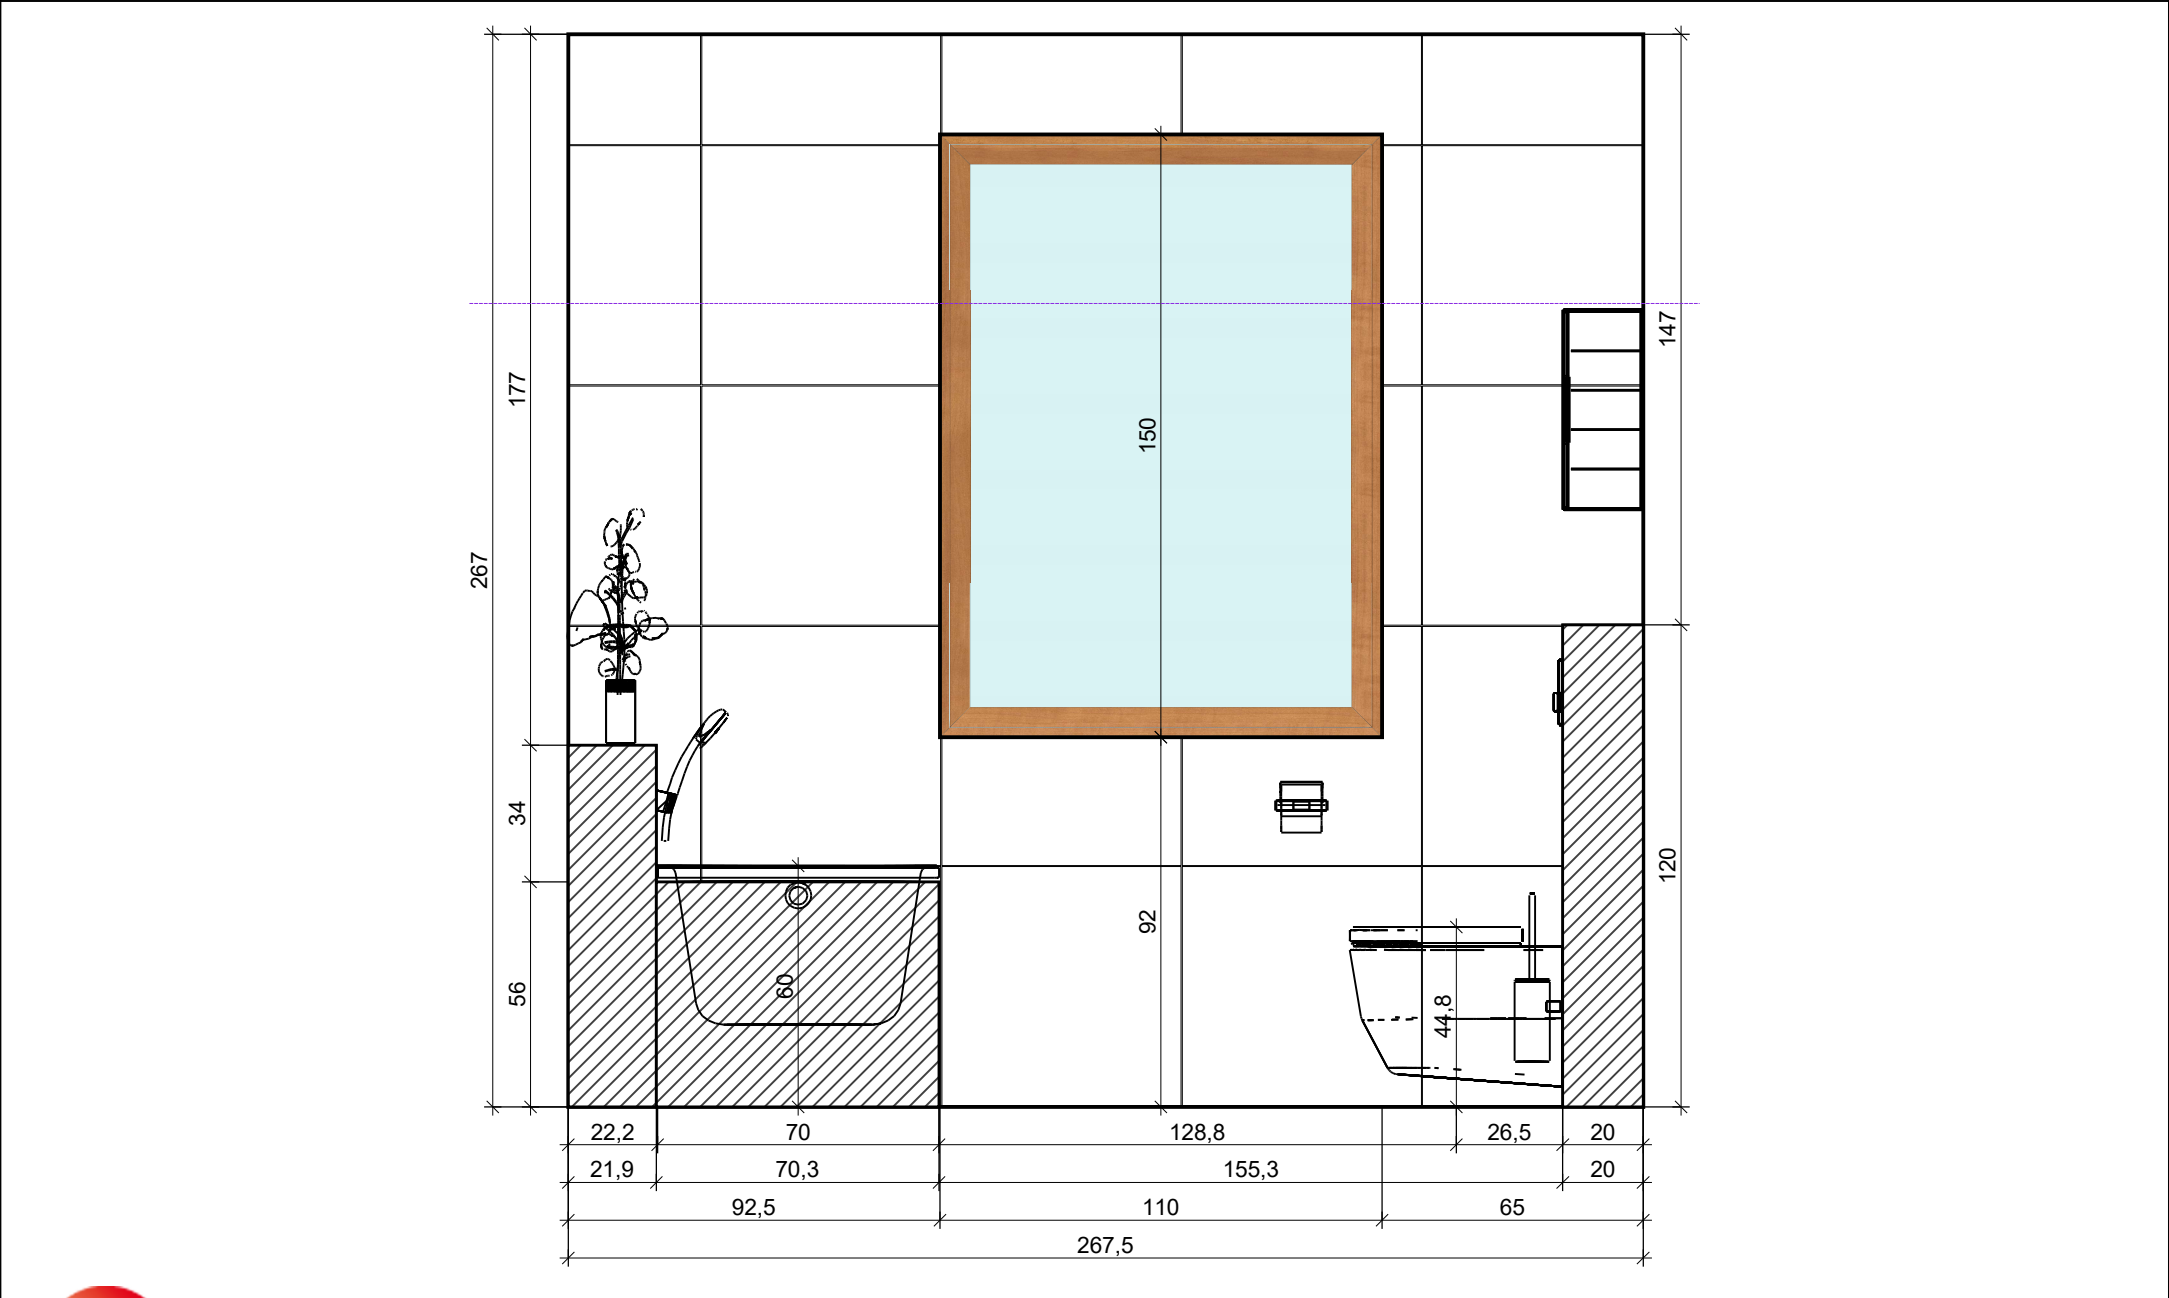




MARO


TOPENÍ • VODA • PLYN • KOUPELNY

Projekt:	koupelna 112 nová
Jméno:	
Adresa:	
Město:	
Měřítka:	1/19
Datum: 21.09.2018	Strana 3

Řez B - B

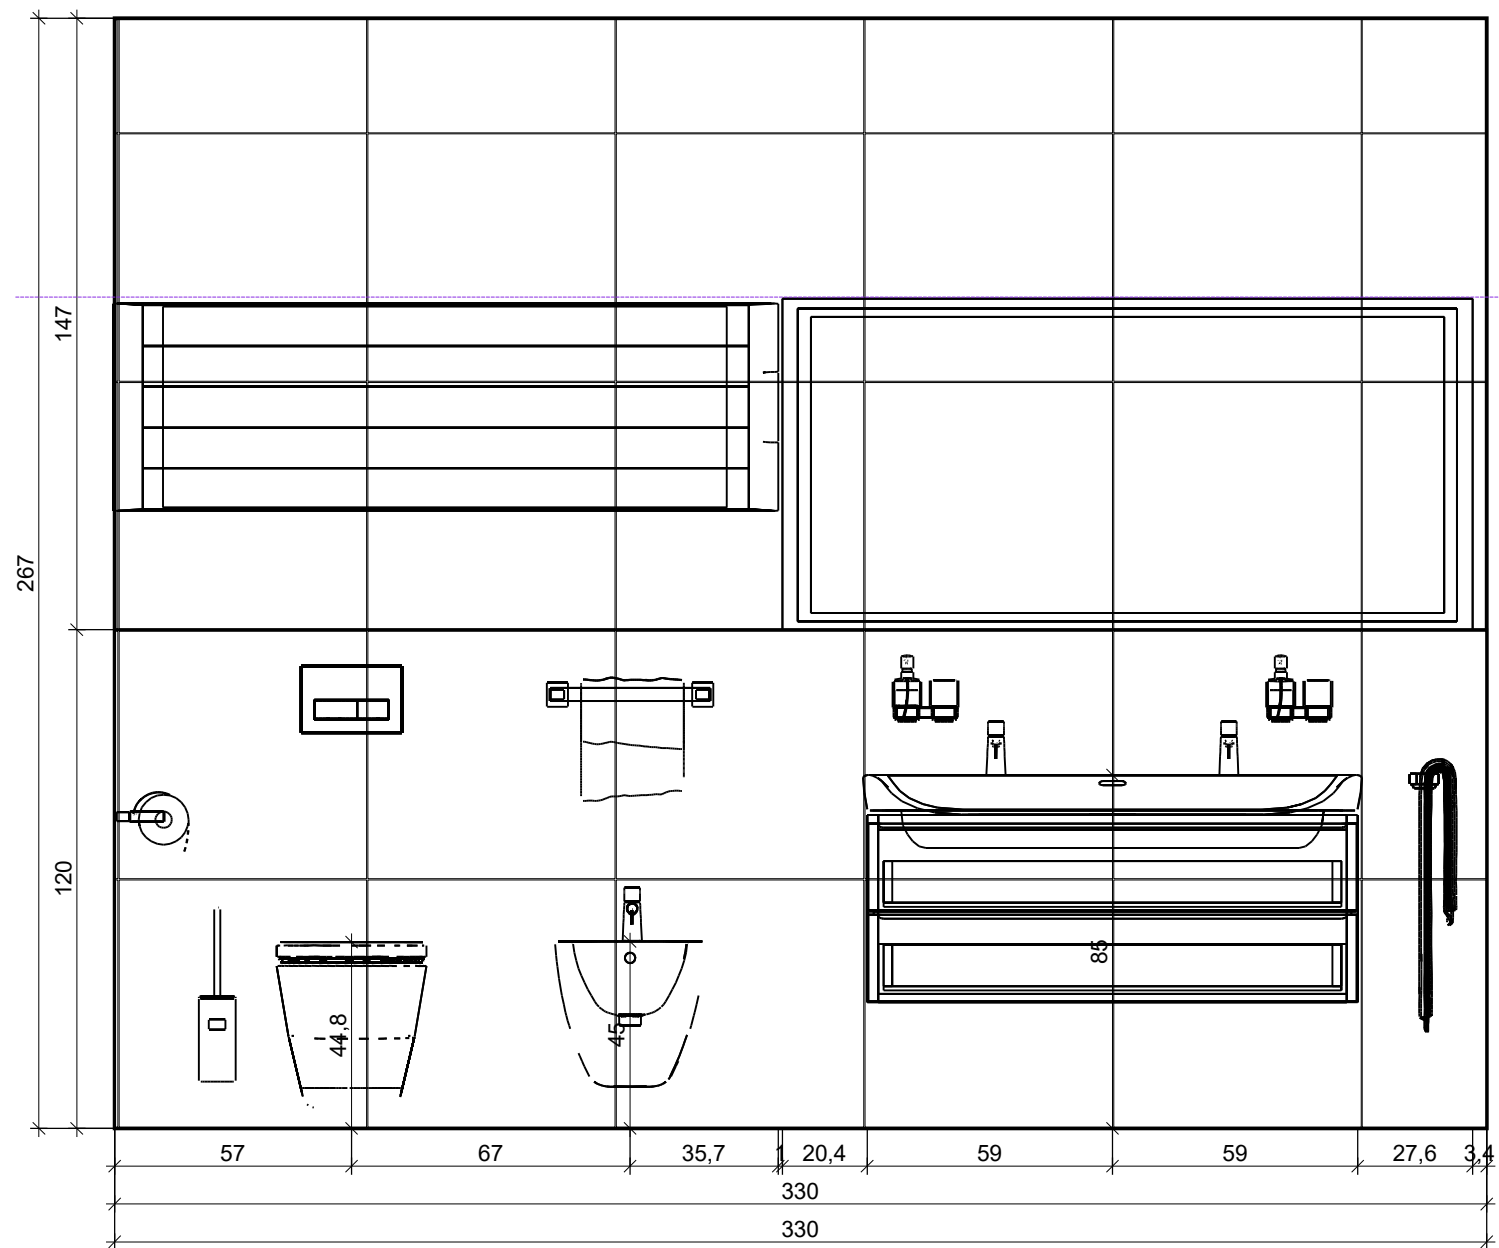

Řez C - C

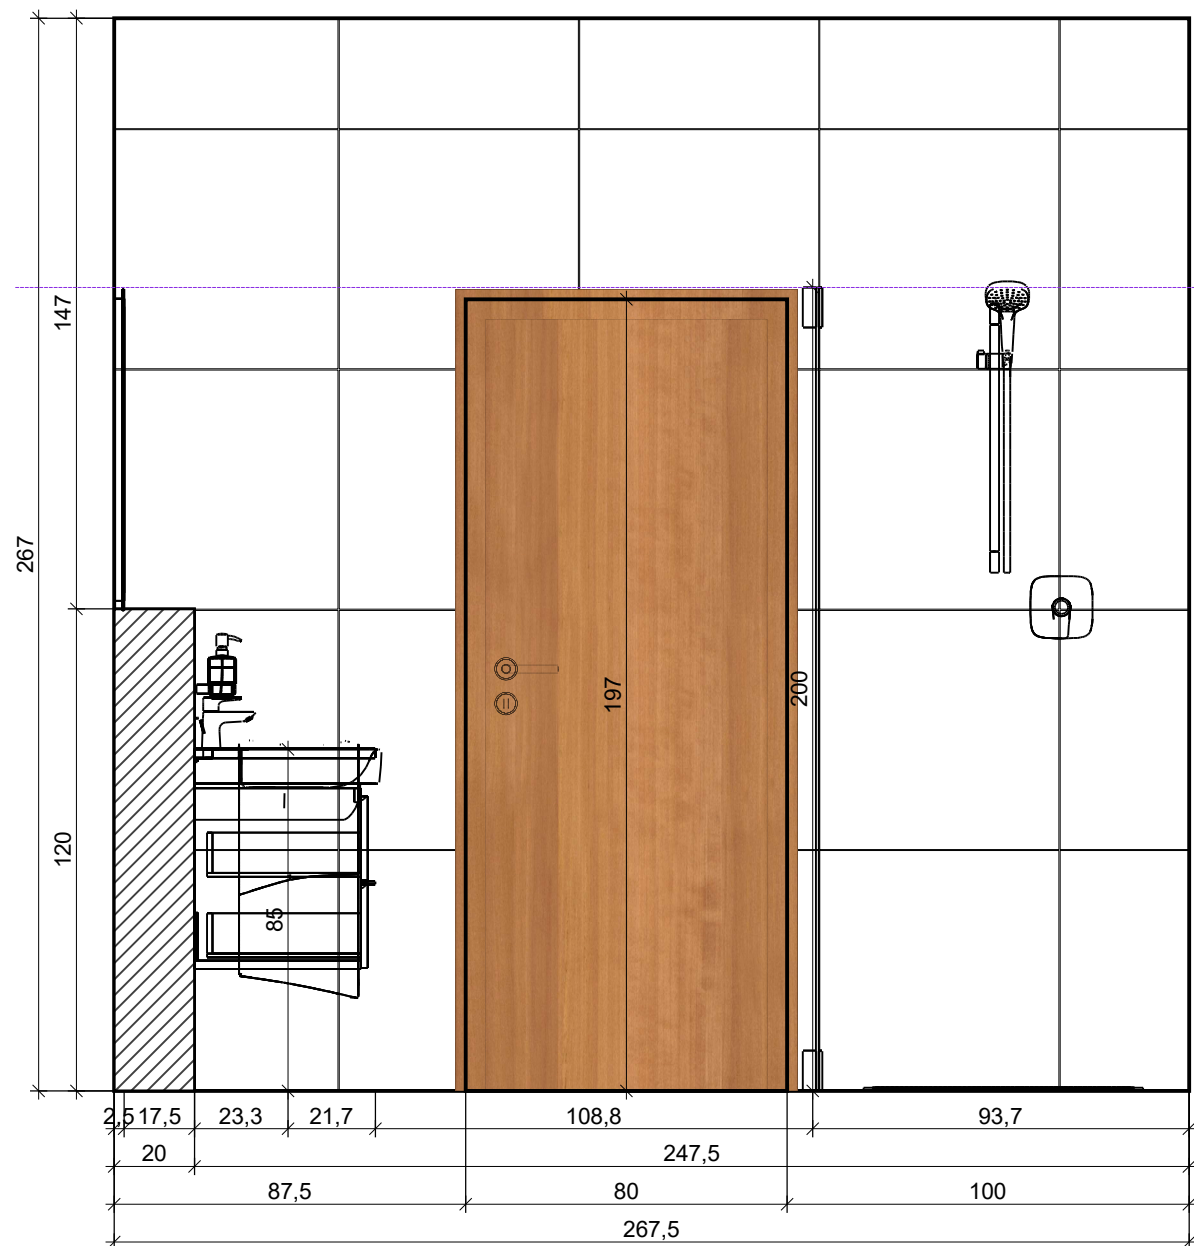

Řez D - D

